





ZIMMERPLÄNE

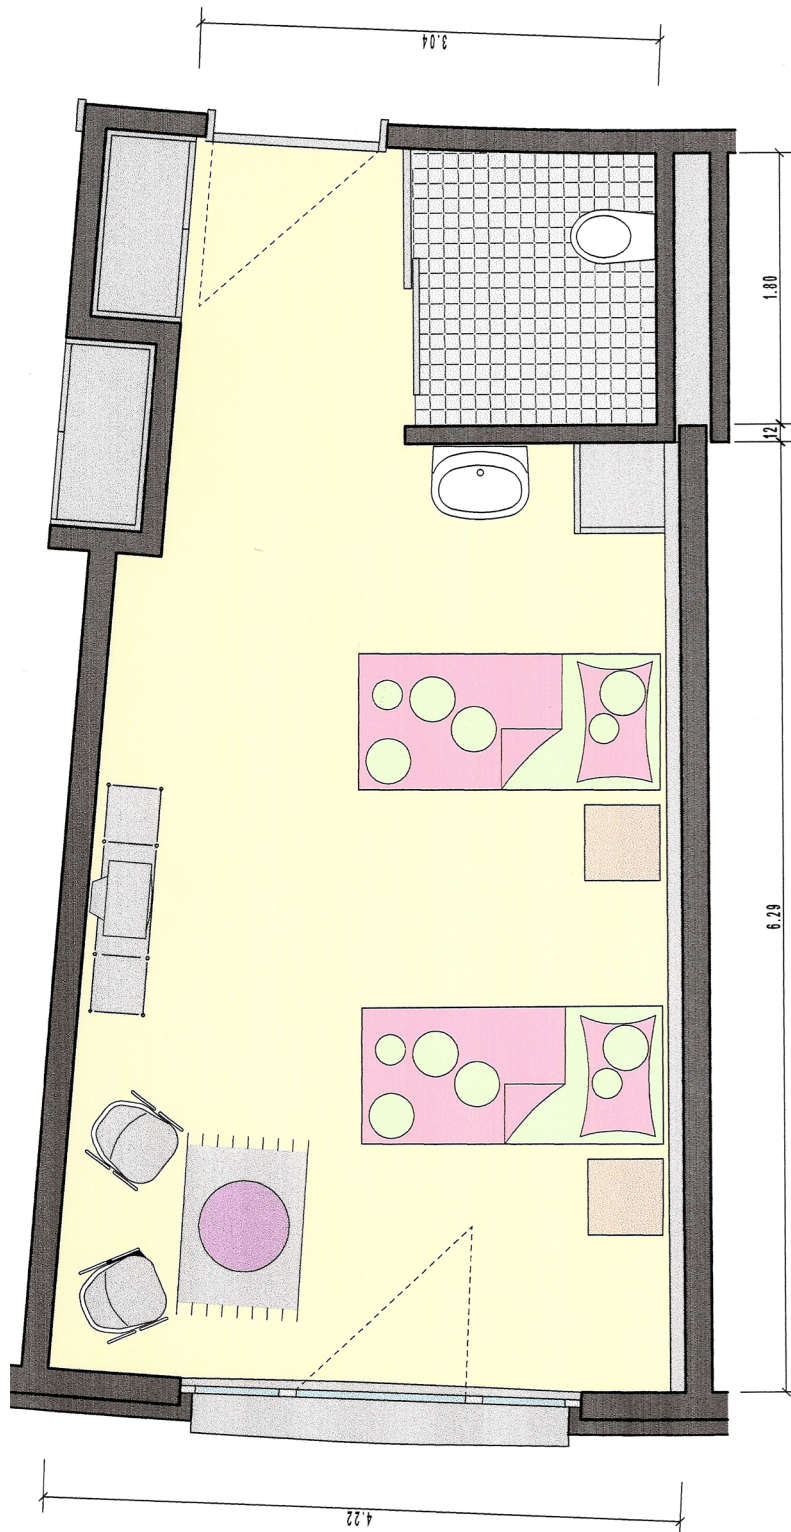


Einbettzimmer im 1. OG (auf Wunsch Zweibettzimmer)

Masstab 1:50

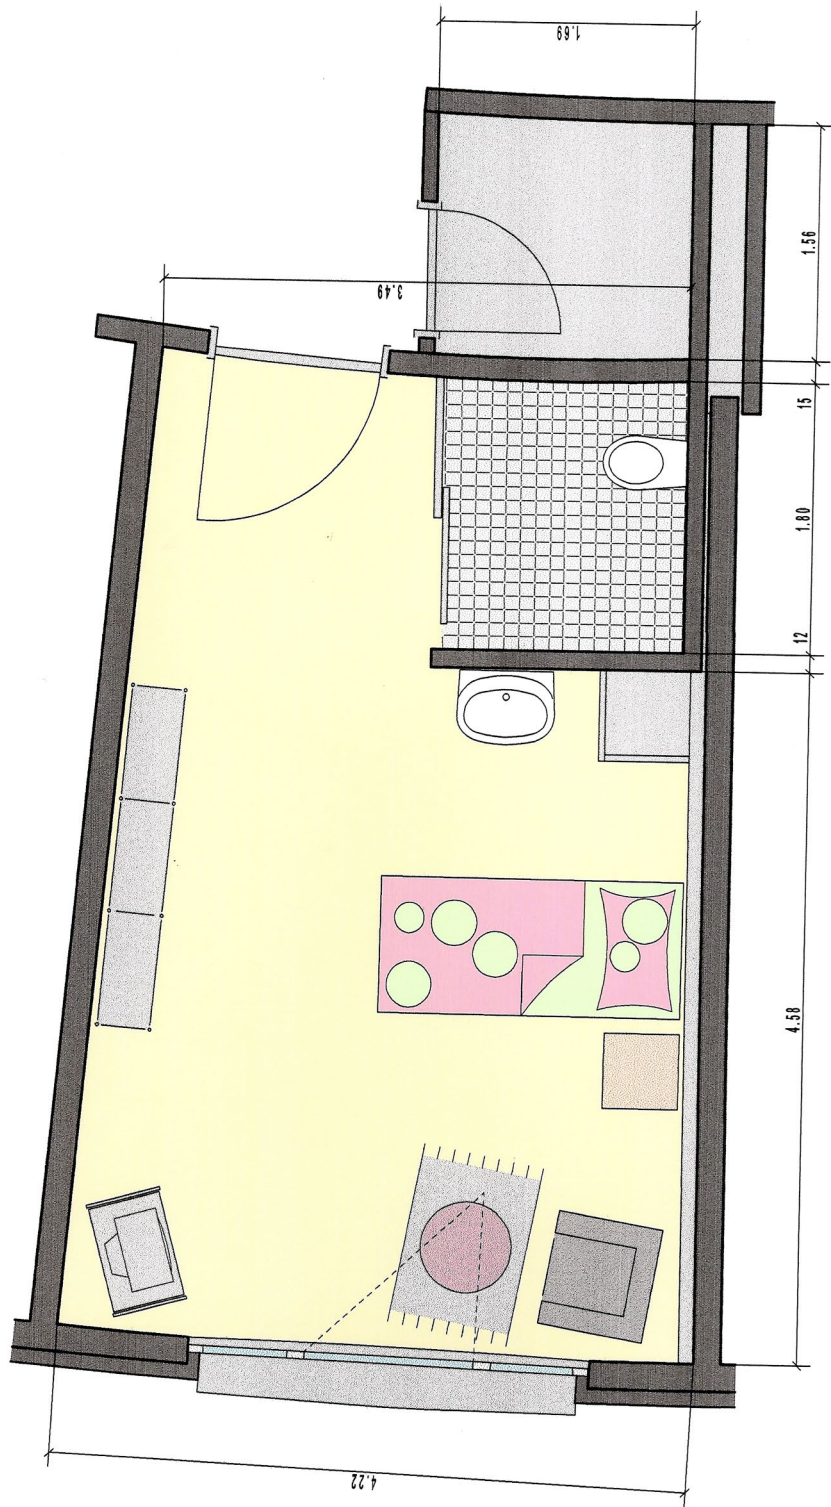


Einbettzimmer im 1. OG

Masstab 1:50

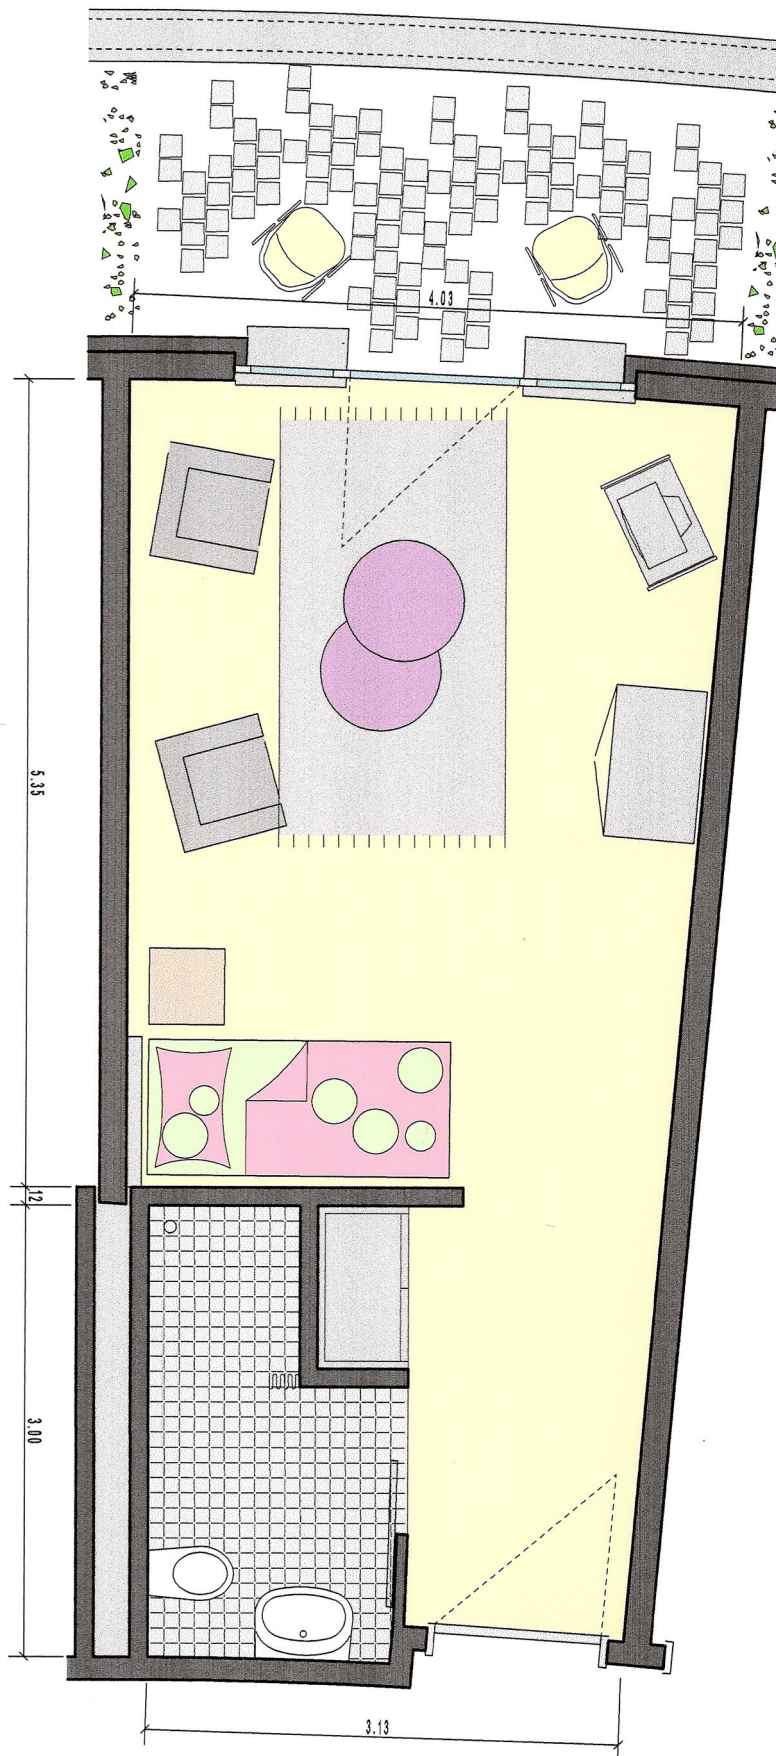


Einbettzimmer im 2. und 3. OG

Masstab 1:50

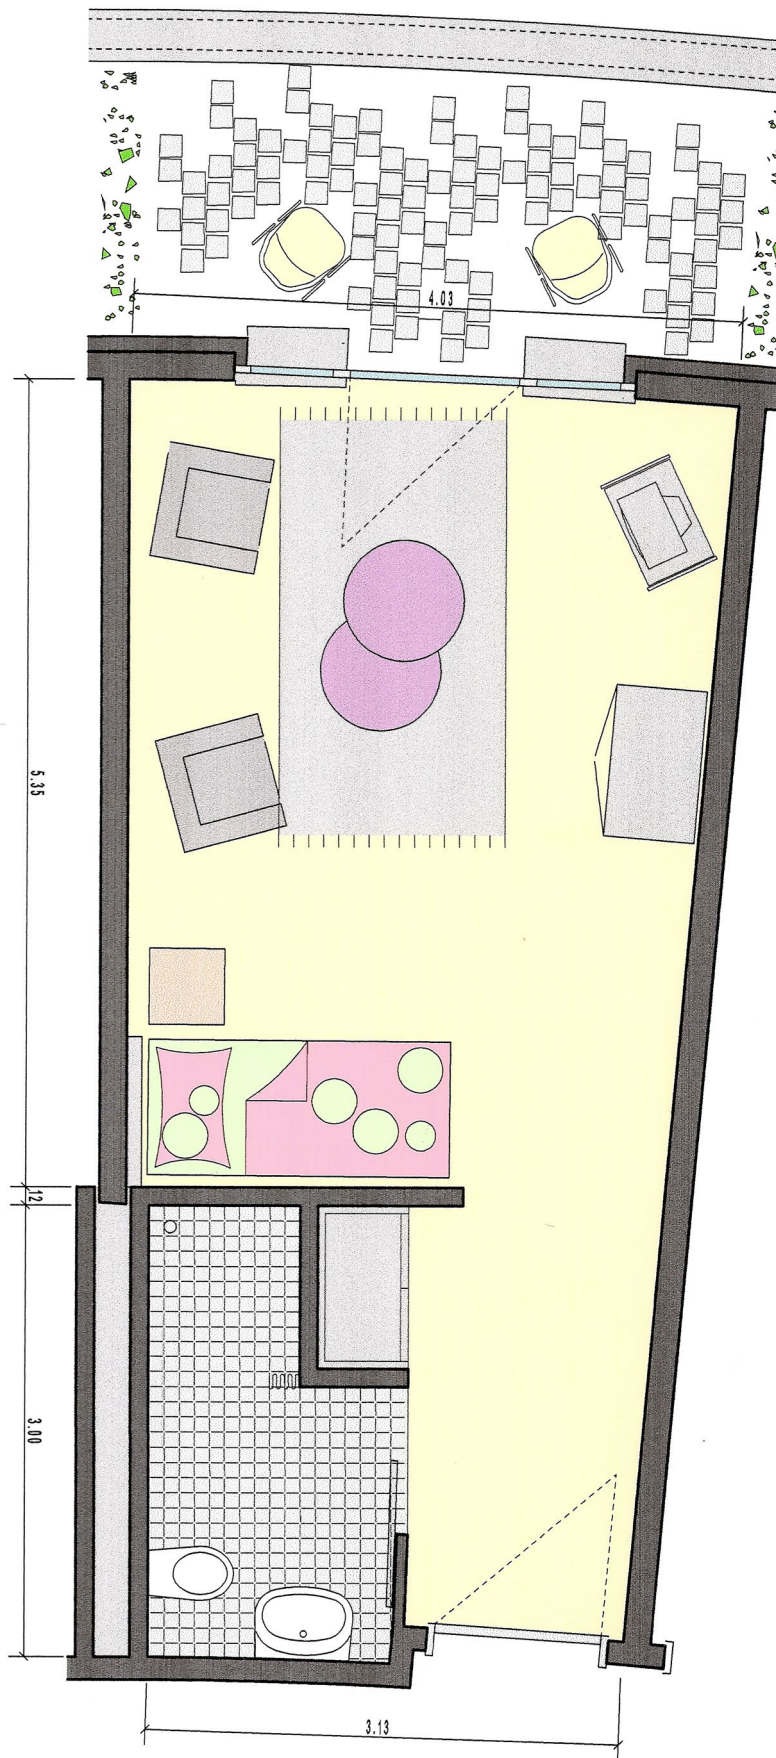

Ein- oder Zweibettzimmer in der geschützten Abteilung

Masstab 1:50

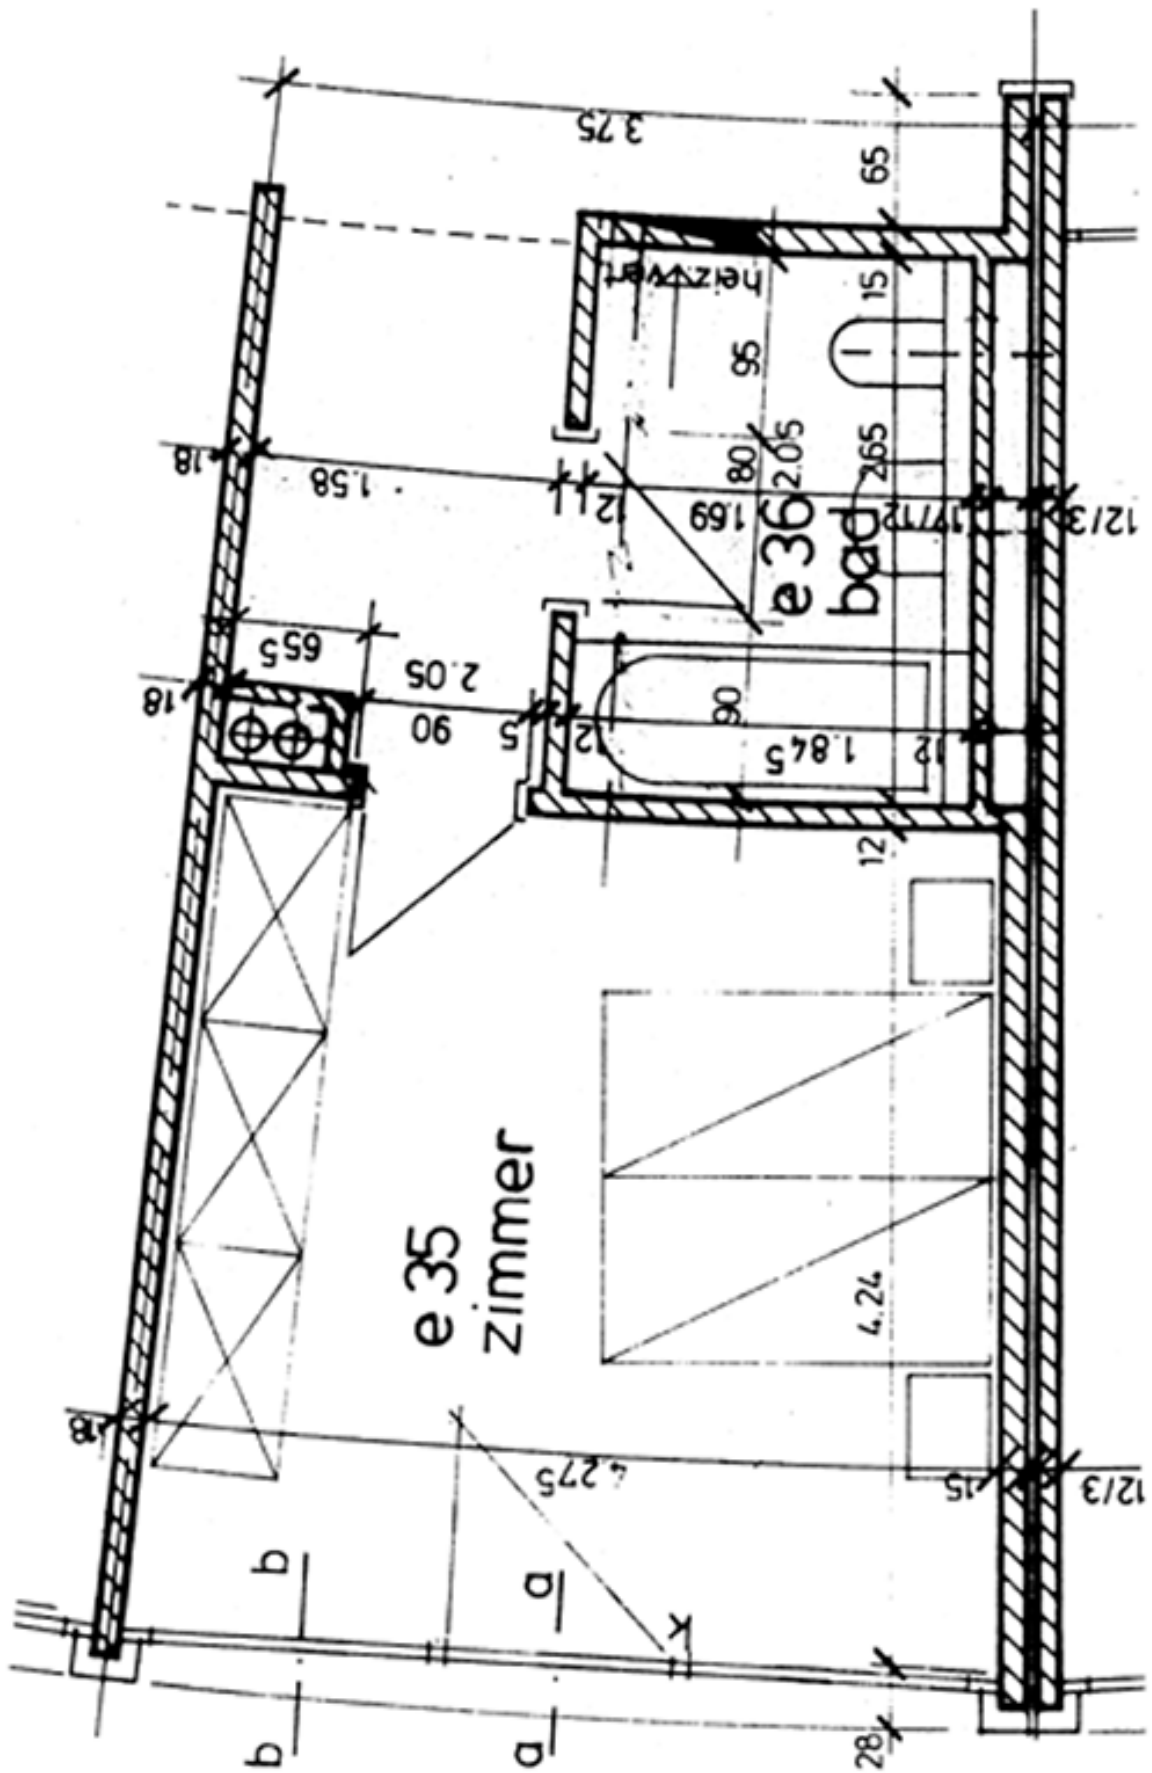

Einbettzimmer im Erdgeschoss